


ALLOGGIO 04

ALLOGGIO 04

LOCALI	1		
SUP. LORDA			34,34 MQ
SUP. TERRAZZI	15,78 MQ	25%	5,21 MQ
INCIDENZA COND.	8%		3,16 MQ
SUPERFICIE COMMERCIALE	42,71 MQ		

- MONOCALE
- Ingresso su Soggiorno - Pranzo
- Angolo cottura
- Disimpegno
- Bagno
- Ampio Terrazzo

- CARATTERISTICHE
- Orientamento: S/E
- Classe energetica A4
- Sicurezza antisismica
- Impianto fotovoltaico condominiale
- Impianto di riscaldamento a pavimento
- Impianto elettrico Domotico
- Antenna satellitare centralizzata miscelata
- Videocitofono touch screen
- Avvolgibili automatizzati
- Infisso a doppio vetro stratificato
- Cappotto termico da 12 cm
- Predisposizione impianto di raffrescamento
- Predisposizione impianto antintrusione
- Predisposizione fibra ottica
- Predisposizione colonna ricarica auto elettrica
- Possibilità box auto e/o posto auto
- Capitolato finiture di qualità
- Kindergarten per bambini

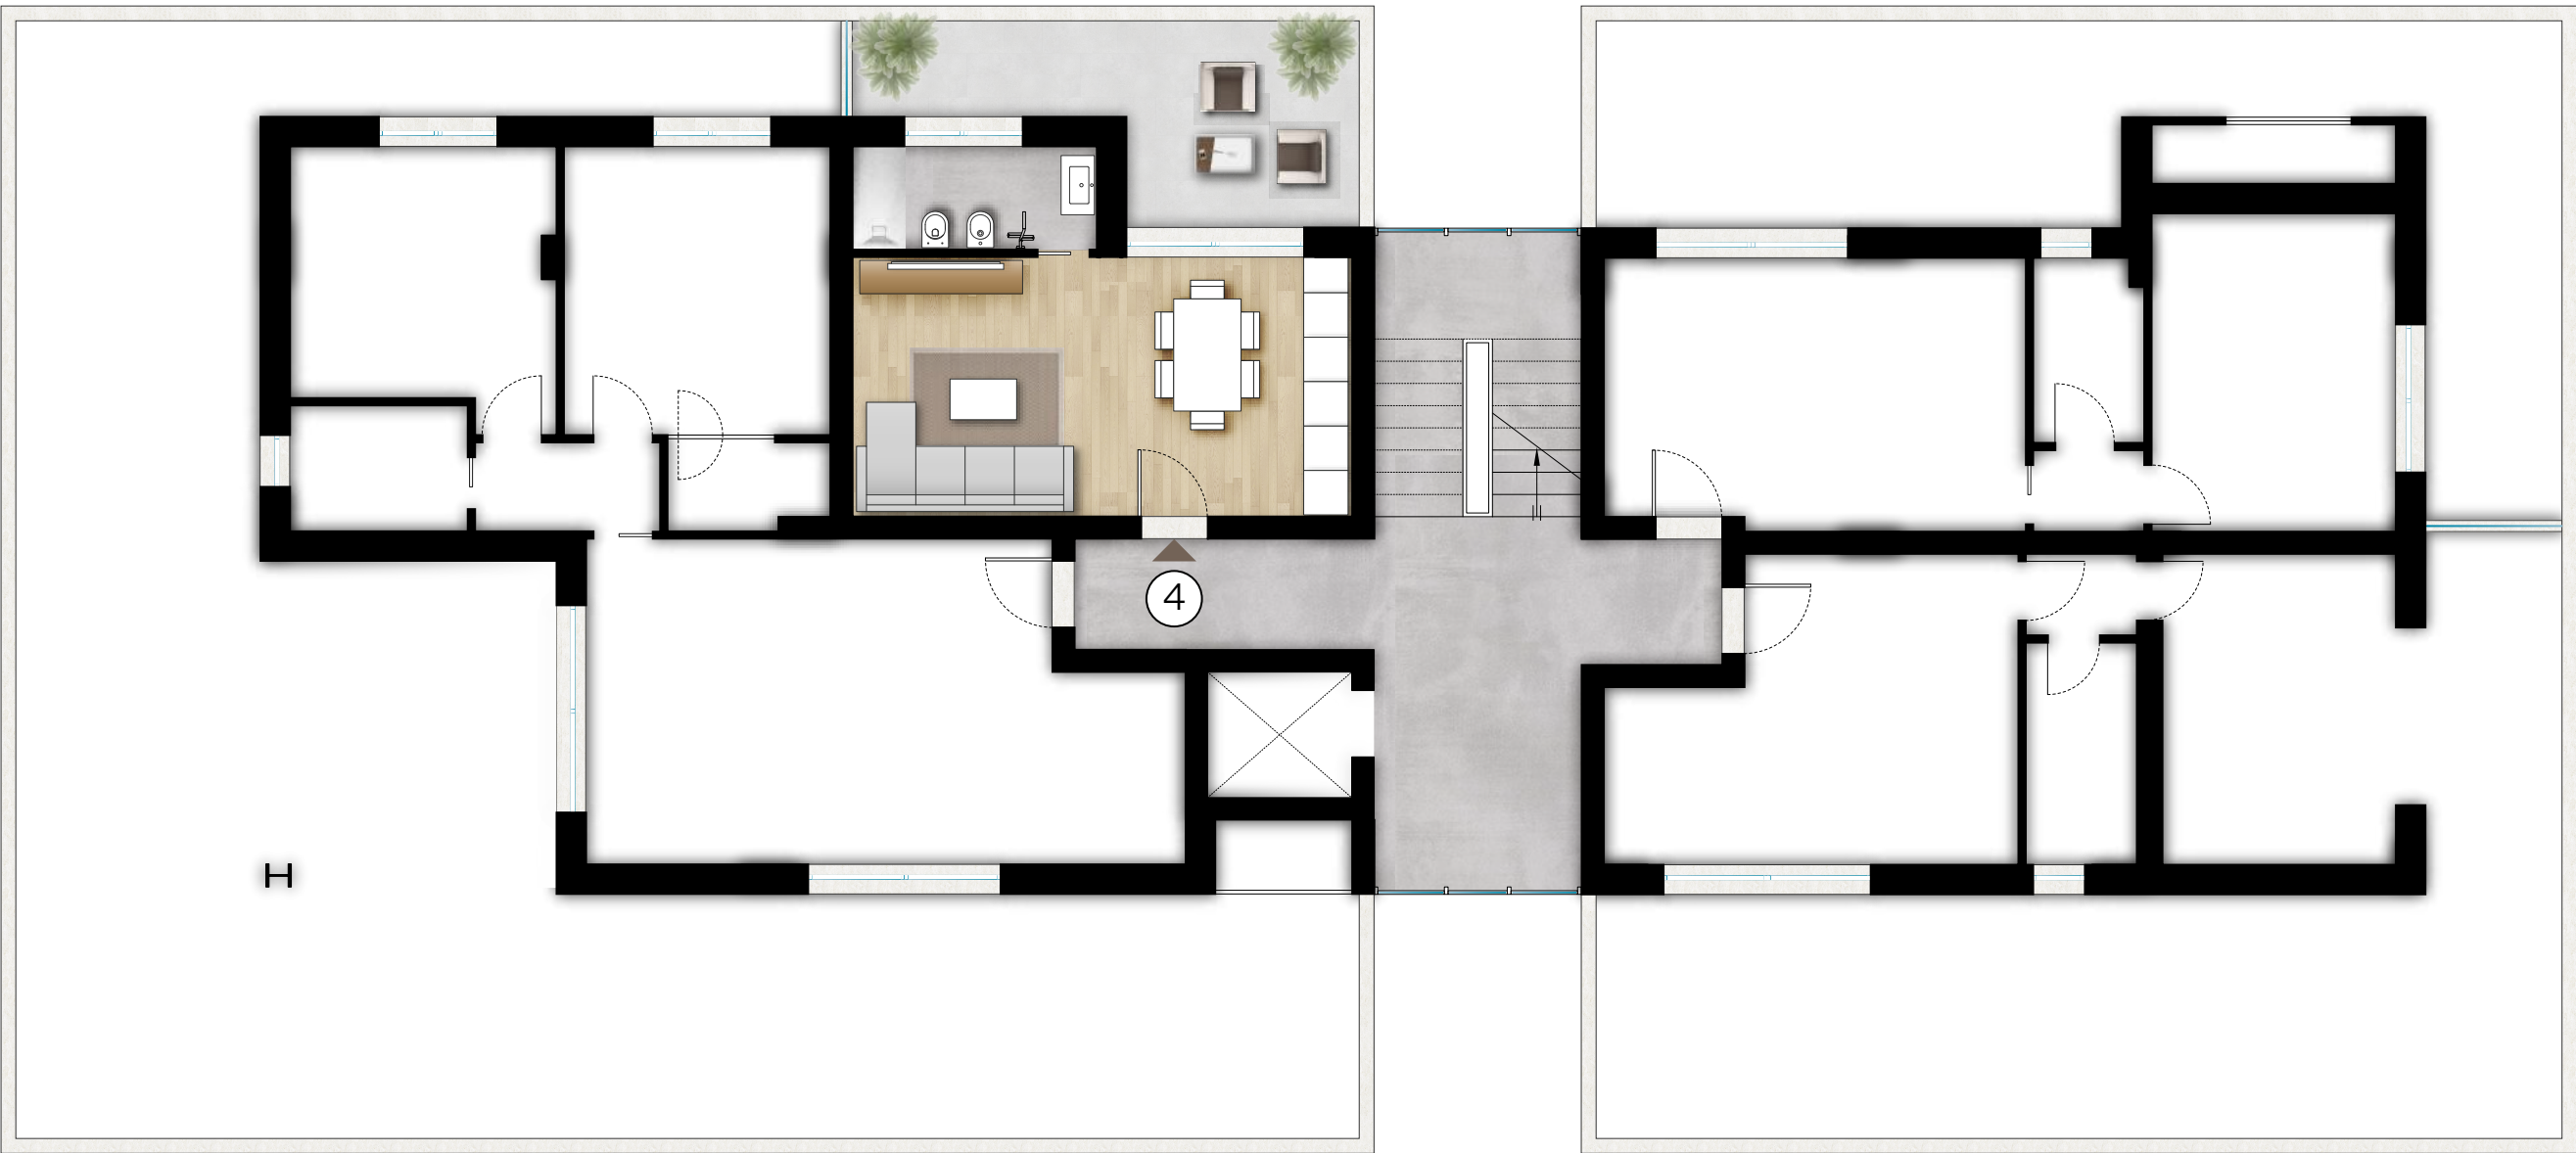

PIANTA PIANO SECONDO

